
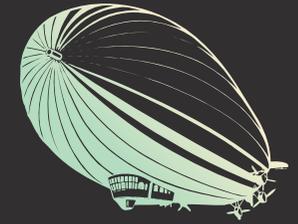


ERDGESCHOSS | WOHNUNG 2

3-ZIMMER | 96,15 m²

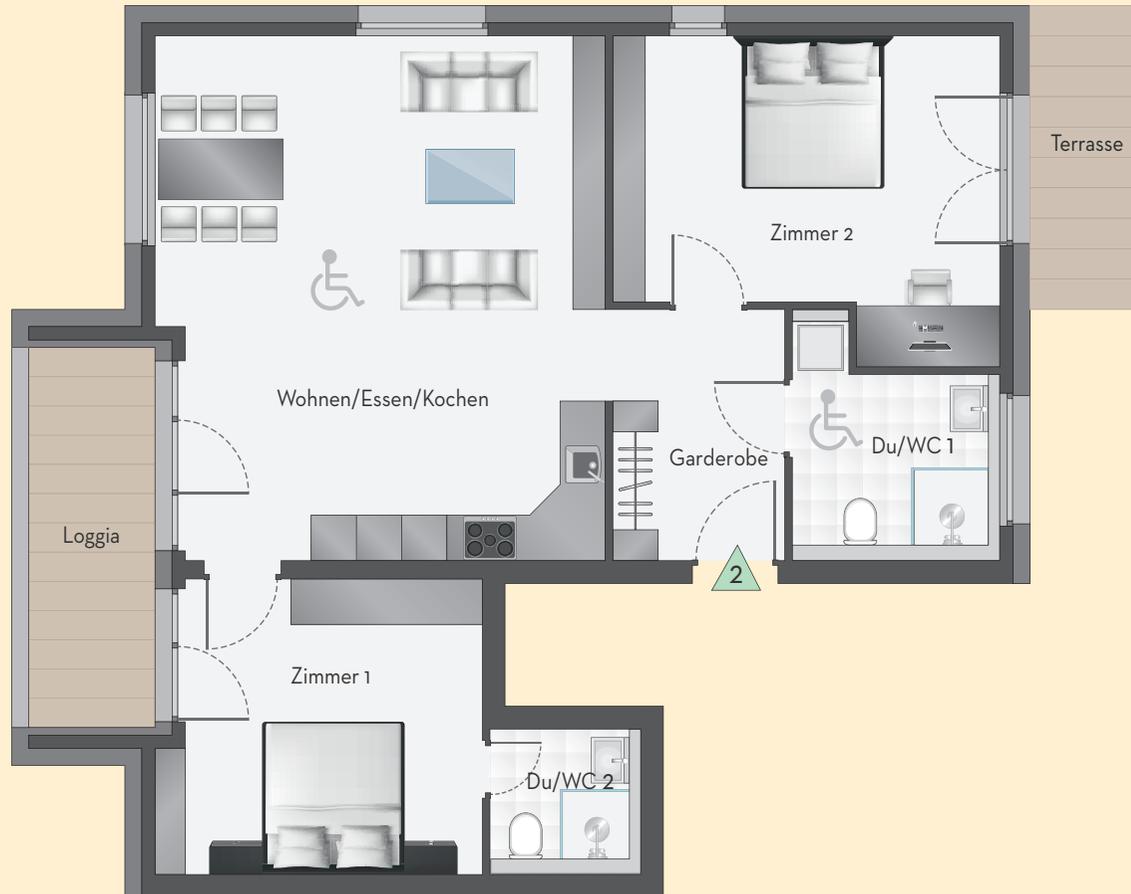

HINDENBURG

KUSTERDINGEN

Wohnen/Essen/Kochen	42,86 m ²
Zimmer 1	15,99 m ²
Zimmer 2	19,58 m ²
Garderobe	4,79 m ²
Dusche/WC 1	6,38 m ²
Dusche/WC 2	3,17 m ²
Loggia	7,50 m ² 1/4 = 1,88 m ²
Terrasse	6,00 m ² 1/4 = 1,50 m ²
Wohnfläche gesamt	96,15 m²

Maßstab: 1:100

1m 5m

Unverbindliche Illustration, Grundrissänderungen vorbehalten.



Wohnung 2 | EG
Draufsicht



Wohnung 2 | EG
Ansicht Nord



Wohnung 2 | EG
Ansicht West



Wohnung 2 | EG
Ansicht Ost



MRW BAUKONZEPT



begleitet dieses Bauprojekt