

# 1. DACHGESCHOSS | MAISONETTE-WOHNUNG 6

4 1/2-ZIMMER 129,31 m<sup>2</sup> | 1. DACHGESCHOSS 88,90 m<sup>2</sup>




**HINDENBURG**  
KUSTERDINGEN

Wohnen/Essen/Kochen	53,19 m <sup>2</sup>
Zimmer 1	16,83 m <sup>2</sup>
Diele	7,12 m <sup>2</sup>
Bad	7,77 m <sup>2</sup>
Abstellraum	2,61 m <sup>2</sup>
Loggia	7,50 m <sup>2</sup> 1/4 = 1,38 m <sup>2</sup>
<b>Wohnfläche 1. DG</b>	<b>88,90 m<sup>2</sup></b>

Maßstab: 1:100

1m 5m

Unverbindliche Illustration, Grundrissänderungen vorbehalten.

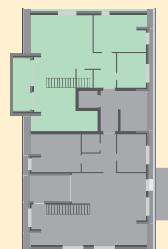

Wohnung 6 | 1. DG  
Draufsicht



Wohnung 6 | 1. DG  
Ansicht Nord



Wohnung 6 | 1. DG  
Ansicht West



Wohnung 6 | 1. DG  
Ansicht Ost




**MRW BAUKONZEPT**



begleitet dieses Bauprojekt

# 1. DACHGESCHOSS | MAISONETTE-WOHNUNG 6

4 1/2-ZIMMER 129,31 m<sup>2</sup> | 2. DACHGESCHOSS 40,41 m<sup>2</sup>

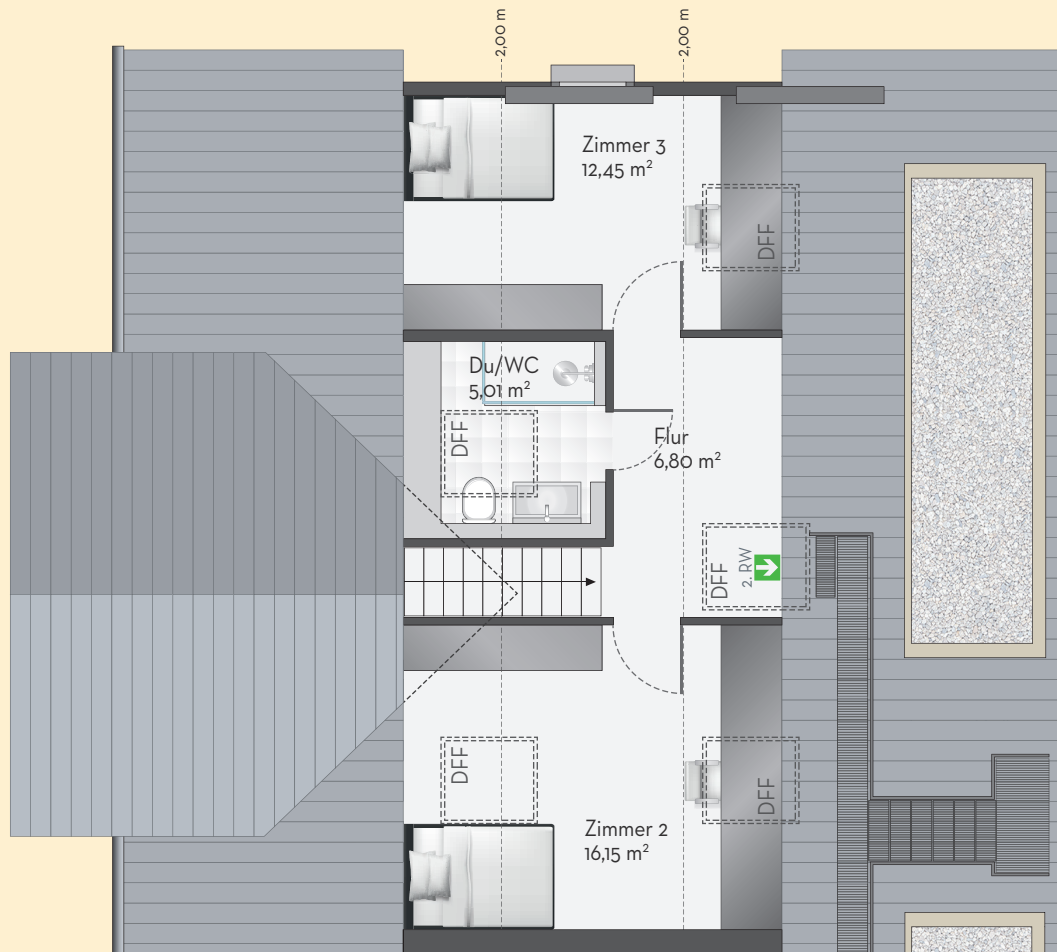

**HINDENBURG**  
KUSTERDINGEN

Zimmer 2	16,15 m <sup>2</sup>
Zimmer 3	12,45 m <sup>2</sup>
Du/WC	5,01 m <sup>2</sup>
Flur	6,80 m <sup>2</sup>
<b>Wohnfläche 2. DG</b>	<b>40,41 m<sup>2</sup></b>
<b>Wohnfläche 1. DG</b>	<b>88,90 m<sup>2</sup></b>
<b>Wohnfläche gesamt</b>	<b>129,31 m<sup>2</sup></b>

Maßstab: 1:100

1m 5m

Unverbindliche Illustration, Grundrissänderungen vorbehalten.



Wohnung 6 | 2. DG  
Draufsicht



Wohnung 6 | 2. DG  
Ansicht Nord



Wohnung 6 | 2. DG  
Ansicht West



Wohnung 6 | 2. DG  
Ansicht Ost



**MRW BAUKONZEPT**



begleitet dieses Bauprojekt