


OBERGESCHOSS HAUS ① ESPACHSTRASSE 4
 WOHNUNG 6 | 2½-ZIMMER | 72,74 m²

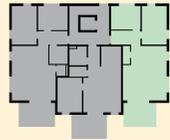

Haus 1 | Wohnung 6
 Draufsicht OG




Haus 1 | Wohnung 6
 OG | Ansicht Nord



Haus 1 | Wohnung 6
 OG | Ansicht Süd




Haus 1 | Wohnung 6
 OG | Ansicht Ost

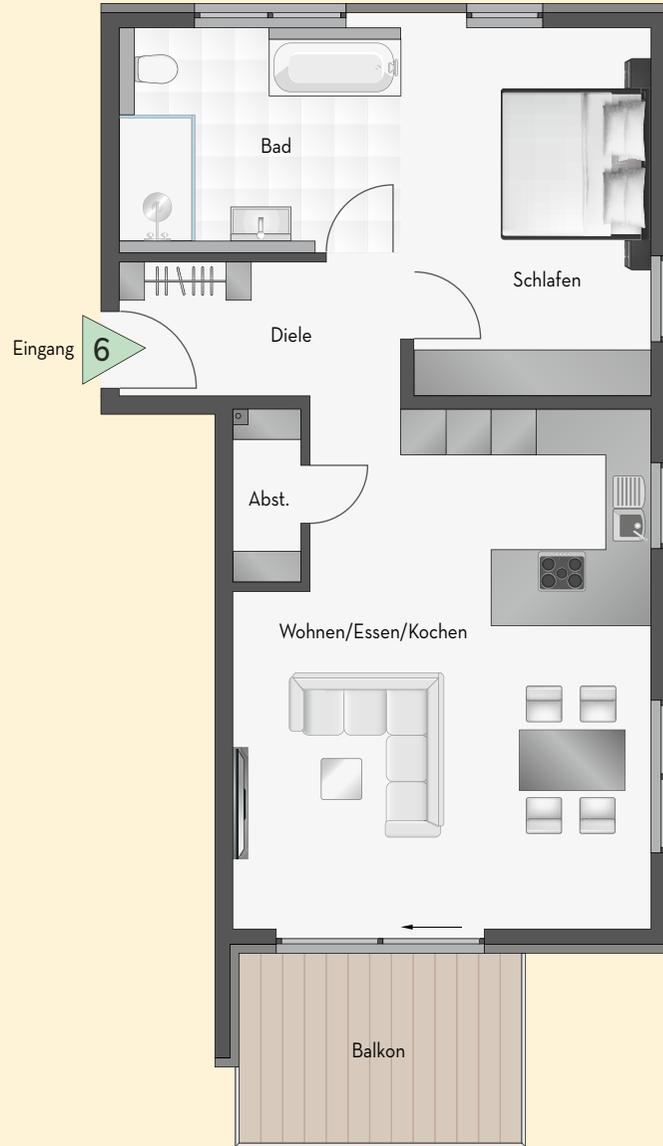

Wohnen/Essen/Kochen	34,41 m ²
Schlafen	14,78 m ²
Bad	10,33 m ²
Abstellraum	1,95 m ²
Diele	6,58 m ²
Balkon	9,38 m ² -50%= 4,69 m ²
Wohnfläche gesamt	72,74 m²

Maßstab: 1:100

 

Unverbindliche Illustration, Grundrissänderungen vorbehalten.



MRW BAUKONZEPT

