




DACHGESCHOSS HAUS ① ESPACHSTRASSE 4
 WOHNUNG 7 | 3½-ZIMMER | 84,49 m²

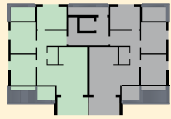

Haus 1 | Wohnung 7
 Draufsicht DG

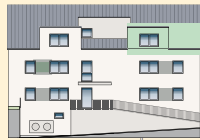


Haus 1 | Wohnung 7
 DG | Ansicht Nord

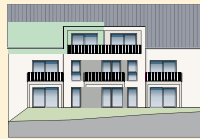

Haus 1 | Wohnung 7
 DG | Ansicht Süd




Haus 1 | Wohnung 7
 DG | Ansicht West

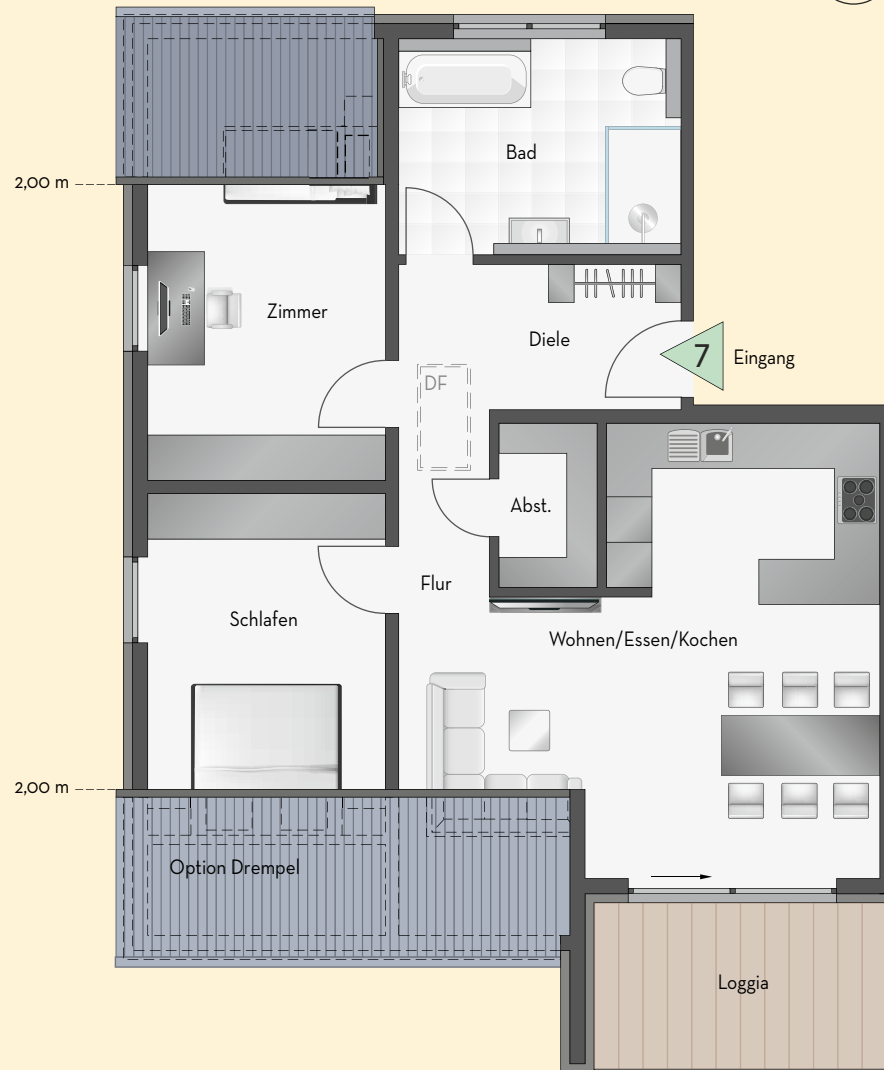

LOCHENBLICK
 WEILSTETTEN

Wohnen/Essen/Kochen	29,82 m ²
Schlafen	13,78 m ²
Bad	9,98 m ²
Zimmer	14,04 m ²
Abstellraum	2,75 m ²
Flur	2,88 m ²
Diele	6,97 m ²
Loggia 8,54 m ² -50%=-	4,27 m ²
Wohnfläche gesamt	84,49 m²

Maßstab: 1:100

 

Unverbindliche Illustration, Grundrissänderungen vorbehalten.



MRW BAUKONZEPT