

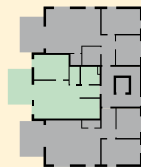


ERDGESCHOSS HAUS ② ESPACHSTRASSE 2

WOHNUNG 10 | 2-ZIMMER | 62,72 m²

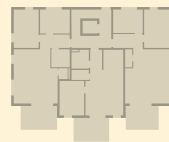

Haus 2 | Wohnung 10
Draufsicht EG

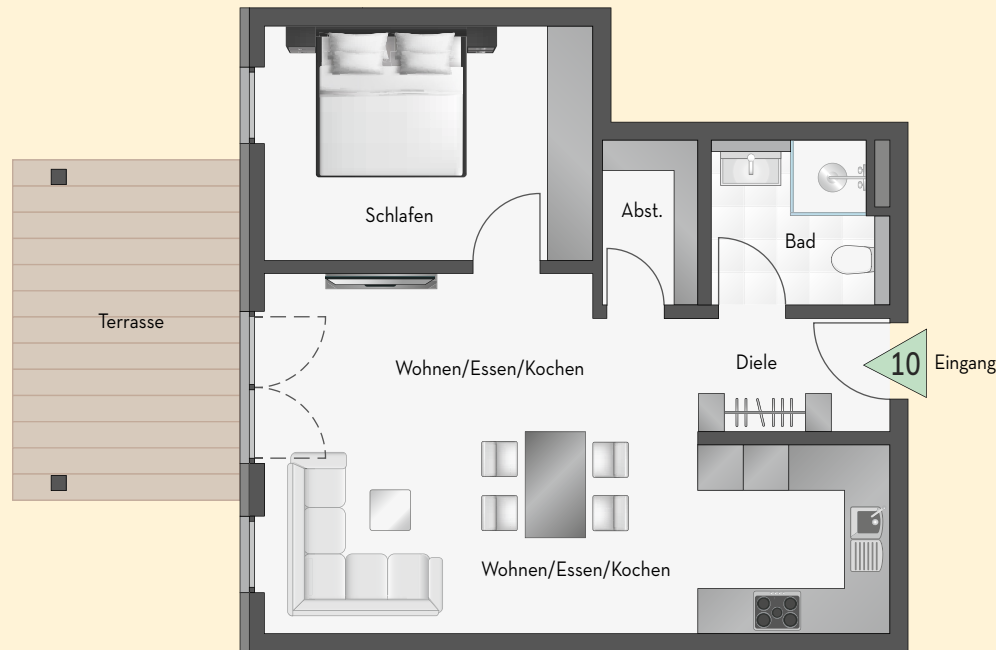

Haus 2 | Wohnung 10
EG | Ansicht West

LOCHENBLICK
WEILSTETTEN

Wohnen/Essen/Kochen	31,87 m ²
Schlafen	13,07 m ²
Bad	4,69 m ²
Abstellraum	2,68 m ²
Diele	3,70 m ²
Terrasse	13,42 m ² -50%= 6,71 m ²
Wohnfläche gesamt	62,72 m²

Maßstab: 1:100

1m 5m

Unverbindliche Illustration, Grundrissänderungen vorbehalten.



MRW BAUKONZEPT