


ERDGESCHOSS HAUS ② ESPACHSTRASSE 2


WOHNUNG 11 | 2½-ZIMMER | 74,76 m²

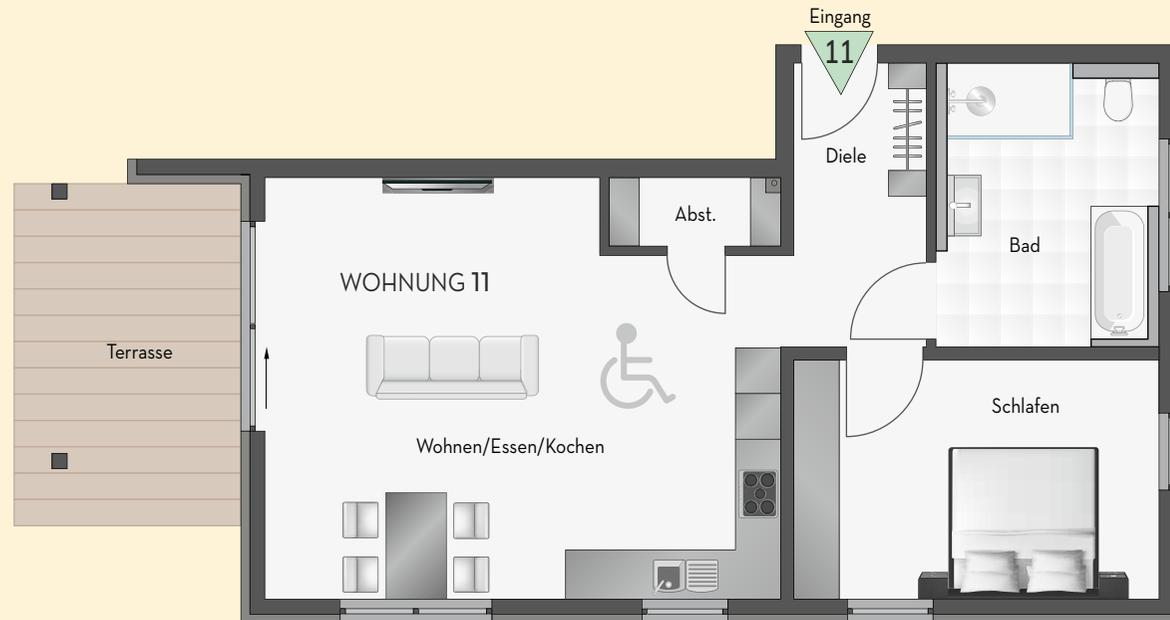


LOCHENBLICK
WEILSTETTEN

Wohnen/Essen/Kochen	34,41 m ²
Schlafen	14,78 m ²
Bad	10,33 m ²
Abstellraum	1,95 m ²
Diele	6,58 m ²
Terrasse	13,42 m ² -50%= 6,71 m ²
Wohnfläche gesamt	74,76 m²

Maßstab: 1:100

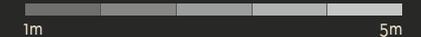

Unverbindliche Illustration, Grundrissänderungen vorbehalten.

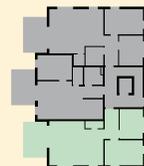

Haus 2 | Wohnung 11
Draufsicht EG



Haus 2 | Wohnung 11
EG | Ansicht Ost



Haus 2 | Wohnung 11
EG | Ansicht West



Haus 2 | Wohnung 11
EG | Ansicht Süd



MRW BAUKONZEPT