



OBERGESCHOSS HAUS ② ESPACHSTRASSE 2

WOHNUNG 13 | 2 1/2-ZIMMER | 72,74 m²

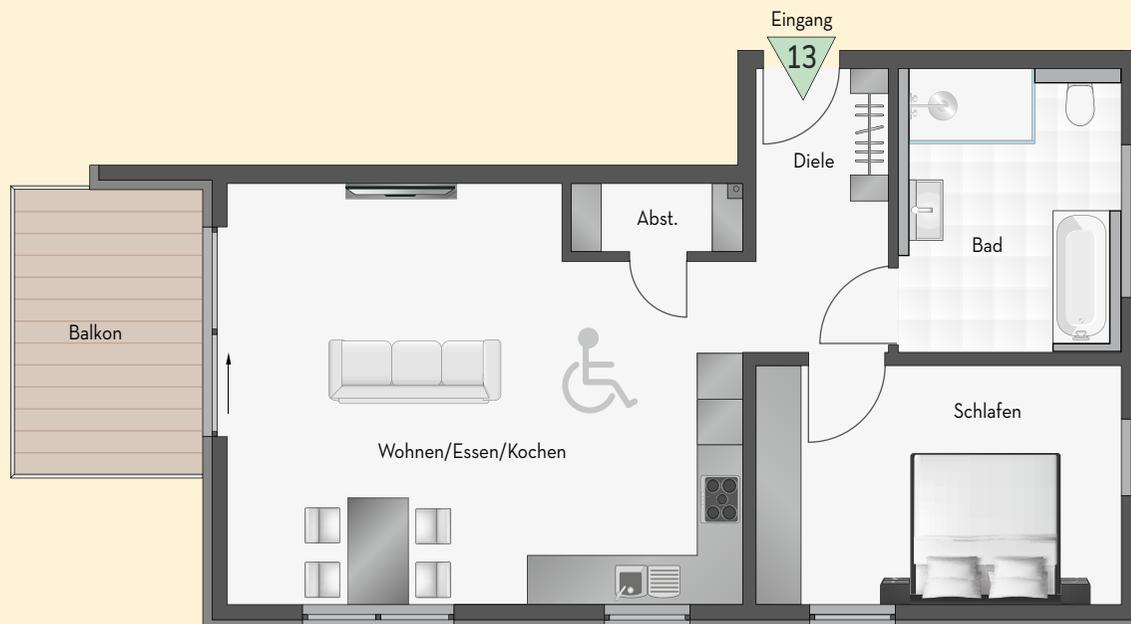

LOCHENBLICK
WEILSTETTEN

Wohnen/Essen/Kochen	34,41 m ²
Schlafen	14,78 m ²
Bad	10,33 m ²
Abstellraum	1,95 m ²
Diele	6,58 m ²
Balkon	9,38 m ² - 50% = 4,69 m ²
Wohnfläche gesamt	72,74 m²

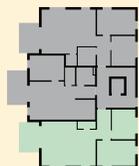

Haus 2 | Wohnung 13
Draufsicht OG



Haus 2 | Wohnung 13
OG | Ansicht Ost



Haus 2 | Wohnung 13
OG | Ansicht West



Haus 2 | Wohnung 13
OG | Ansicht Süd

Maßstab: 1:100



Unverbindliche Illustration, Grundrissänderungen vorbehalten.



MRW BAUKONZEPT