



# DACHGESCHOSS HAUS ② ESPACHSTRASSE 2

## WOHNUNG 16 | 3 1/2-ZIMMER | 84,49 m<sup>2</sup>

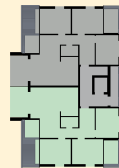


Haus 2 | Wohnung 16  
Draufsicht DG

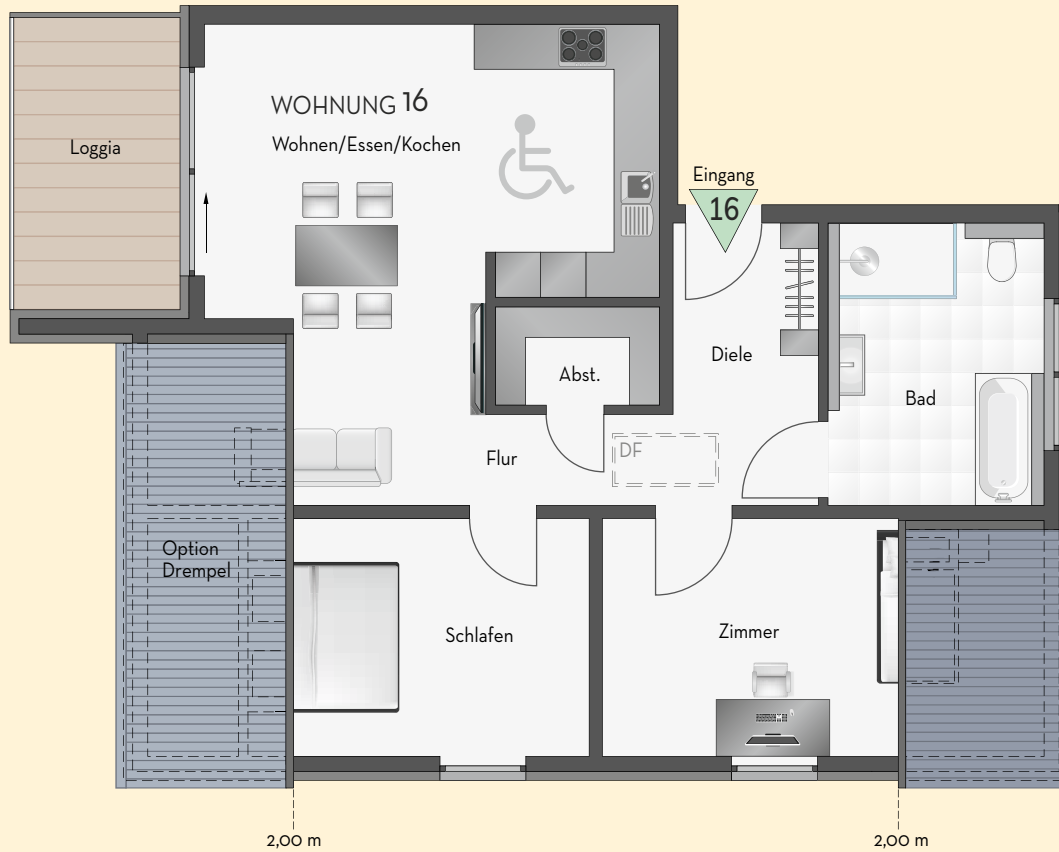

Haus 2 | Wohnung 16  
DG | Ansicht Ost



Haus 2 | Wohnung 16  
DG | Ansicht West

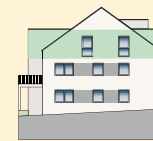

Haus 2 | Wohnung 16  
DG | Ansicht Süd

**LOCHENBLICK**  
WEILSTETTEN

Wohnen/Essen/Kochen	29,82 m <sup>2</sup>
Schlafen	13,78 m <sup>2</sup>
Bad	9,98 m <sup>2</sup>
Zimmer	14,04 m <sup>2</sup>
Abstellraum	2,75 m <sup>2</sup>
Flur	2,88 m <sup>2</sup>
Diele	6,97 m <sup>2</sup>
Loggia	8,54 m <sup>2</sup> -50%= 4,27 m <sup>2</sup>
<b>Wohnfläche gesamt</b>	<b>84,49 m<sup>2</sup></b>

Maßstab: 1:100



Unverbindliche Illustration, Grundrissänderungen vorbehalten.



MRW BAUKONZEPT