


ERDGESCHOSS HAUS ② ESPACHSTRASSE 2


WOHNUNG 9 | 3 1/2-ZIMMER | 80,15 m²

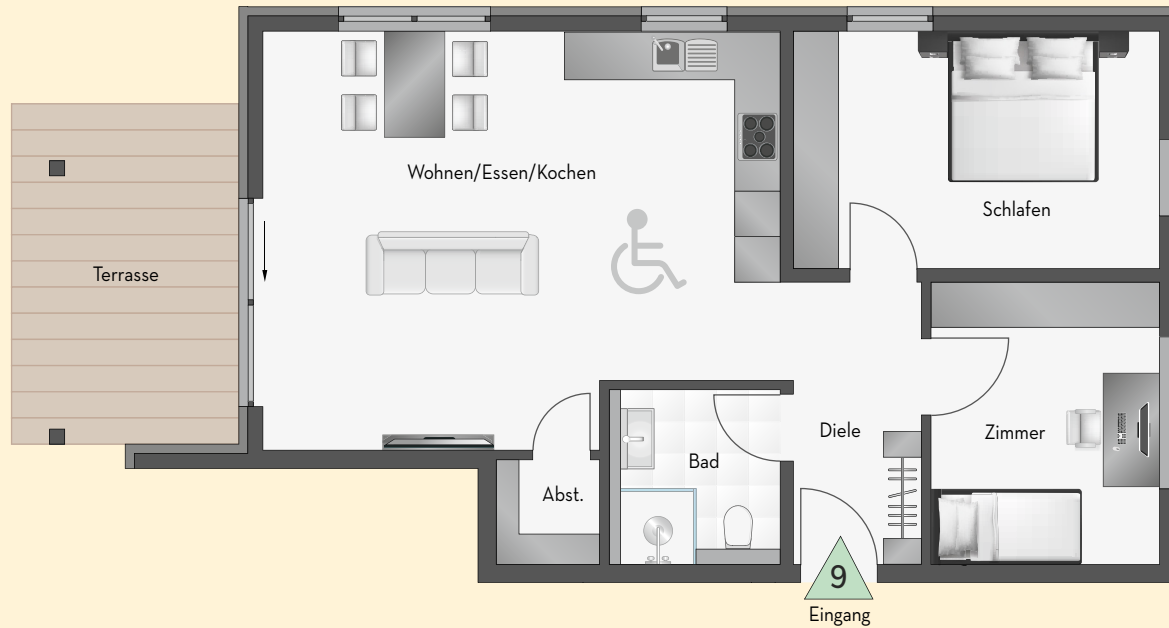


LOCHENBLICK
WEILSTETTEN

| | |
|--------------------------|--|
| Wohnen/Essen/Kochen | 34,65 m ² |
| Schlafen | 14,78 m ² |
| Zimmer | 10,96 m ² |
| Bad | 4,85 m ² |
| Abstellraum | 1,84 m ² |
| Diele | 6,36 m ² |
| Terrasse | 13,42 m ² -50%= 6,71 m ² |
| Wohnfläche gesamt | 80,15 m² |

Maßstab: 1:100

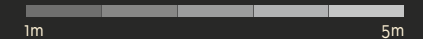

Unverbindliche Illustration, Grundrissänderungen vorbehalten.

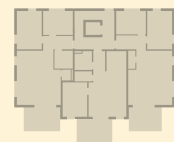


Haus 2 | Wohnung 9
Draufsicht EG



Haus 2 | Wohnung 9
EG | Ansicht Ost



Haus 2 | Wohnung 9
EG | Ansicht West

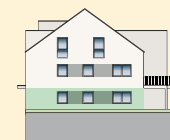

Haus 2 | Wohnung 9
EG | Ansicht Nord



MRW BAUKONZEPT